

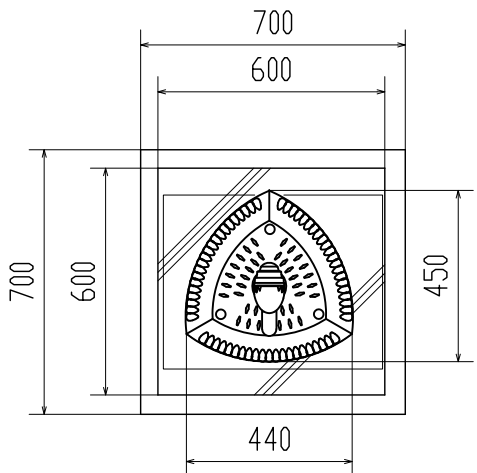


平面図

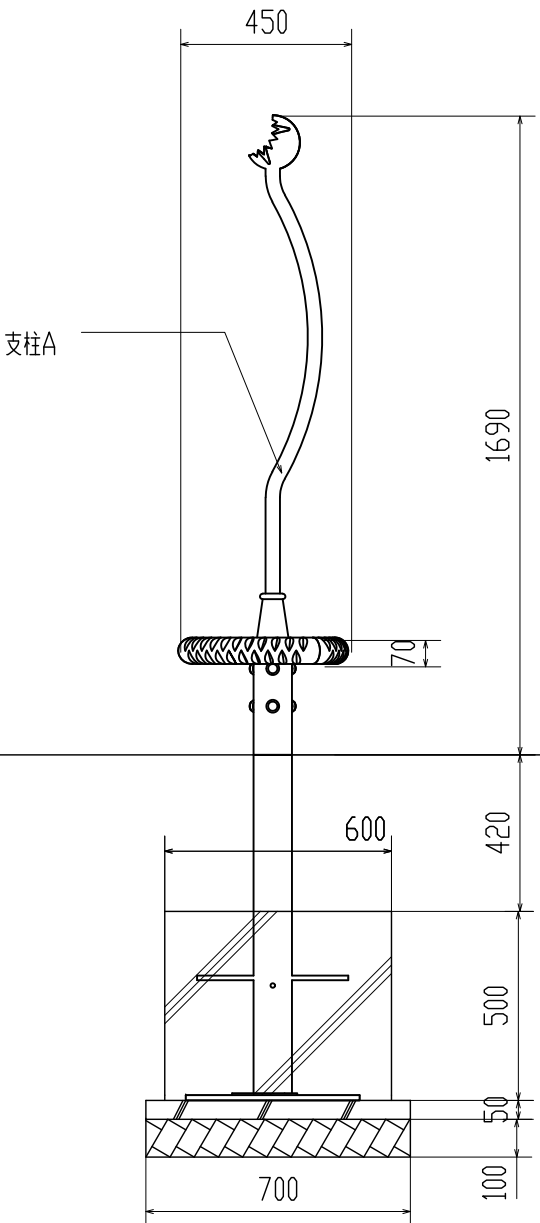


立面図

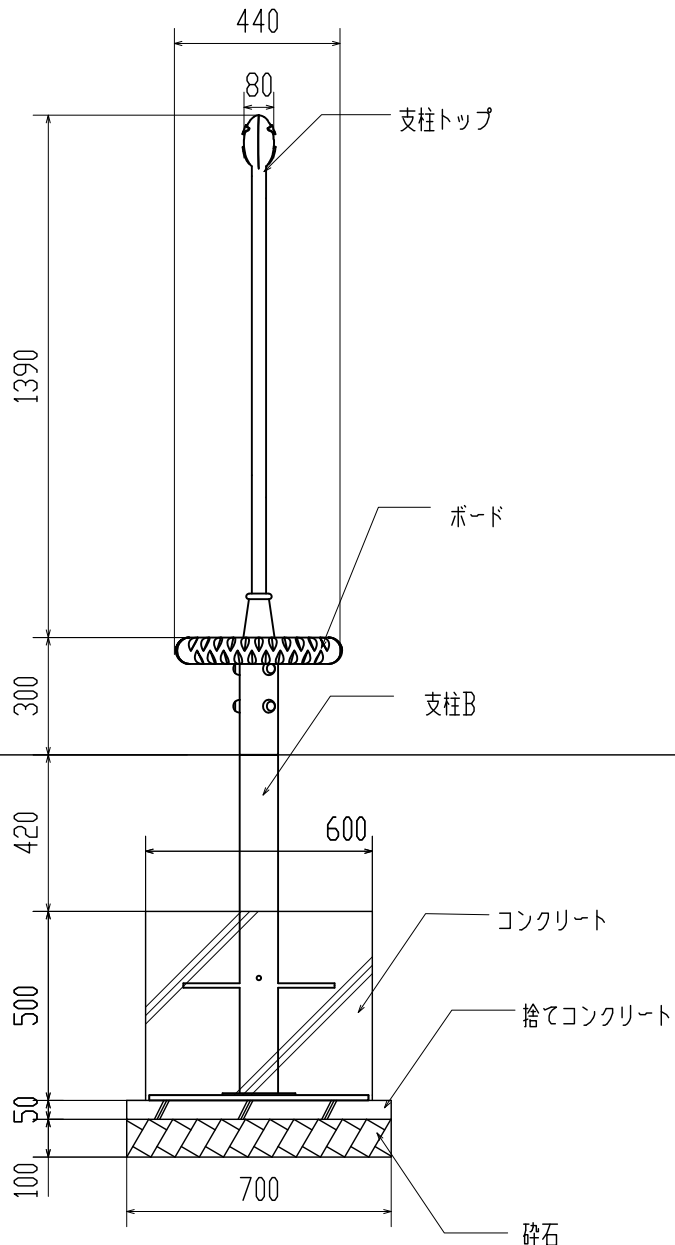

仕様（下記寸法許容誤差±2%）	
支柱A	:スチール製溶融亜鉛メッキ仕上げ(φ38mm)
支柱B	:スチール製溶融亜鉛メッキ仕上げ(φ101mm)
ボード	:鋼鉄芯入りポリウレタン
支柱トップ	:ポリアミド樹脂製
支柱・ボルト・金物	:スチール製溶融亜鉛メッキ仕上げ/ステンレス製 SUS304
※製品はEN-1176適合品	
※製品は、「遊具の安全に関する規準（JPFA-SP-S:2024）」適合品	

作成者	製品番号・製品名	図種	図面番号	縮尺
株式会社コンパンプレイスケープ	GXY801521-3717 ギャラクシー・スピカ2	平面図・立面図	380105003-NN	1:20

安全領域図

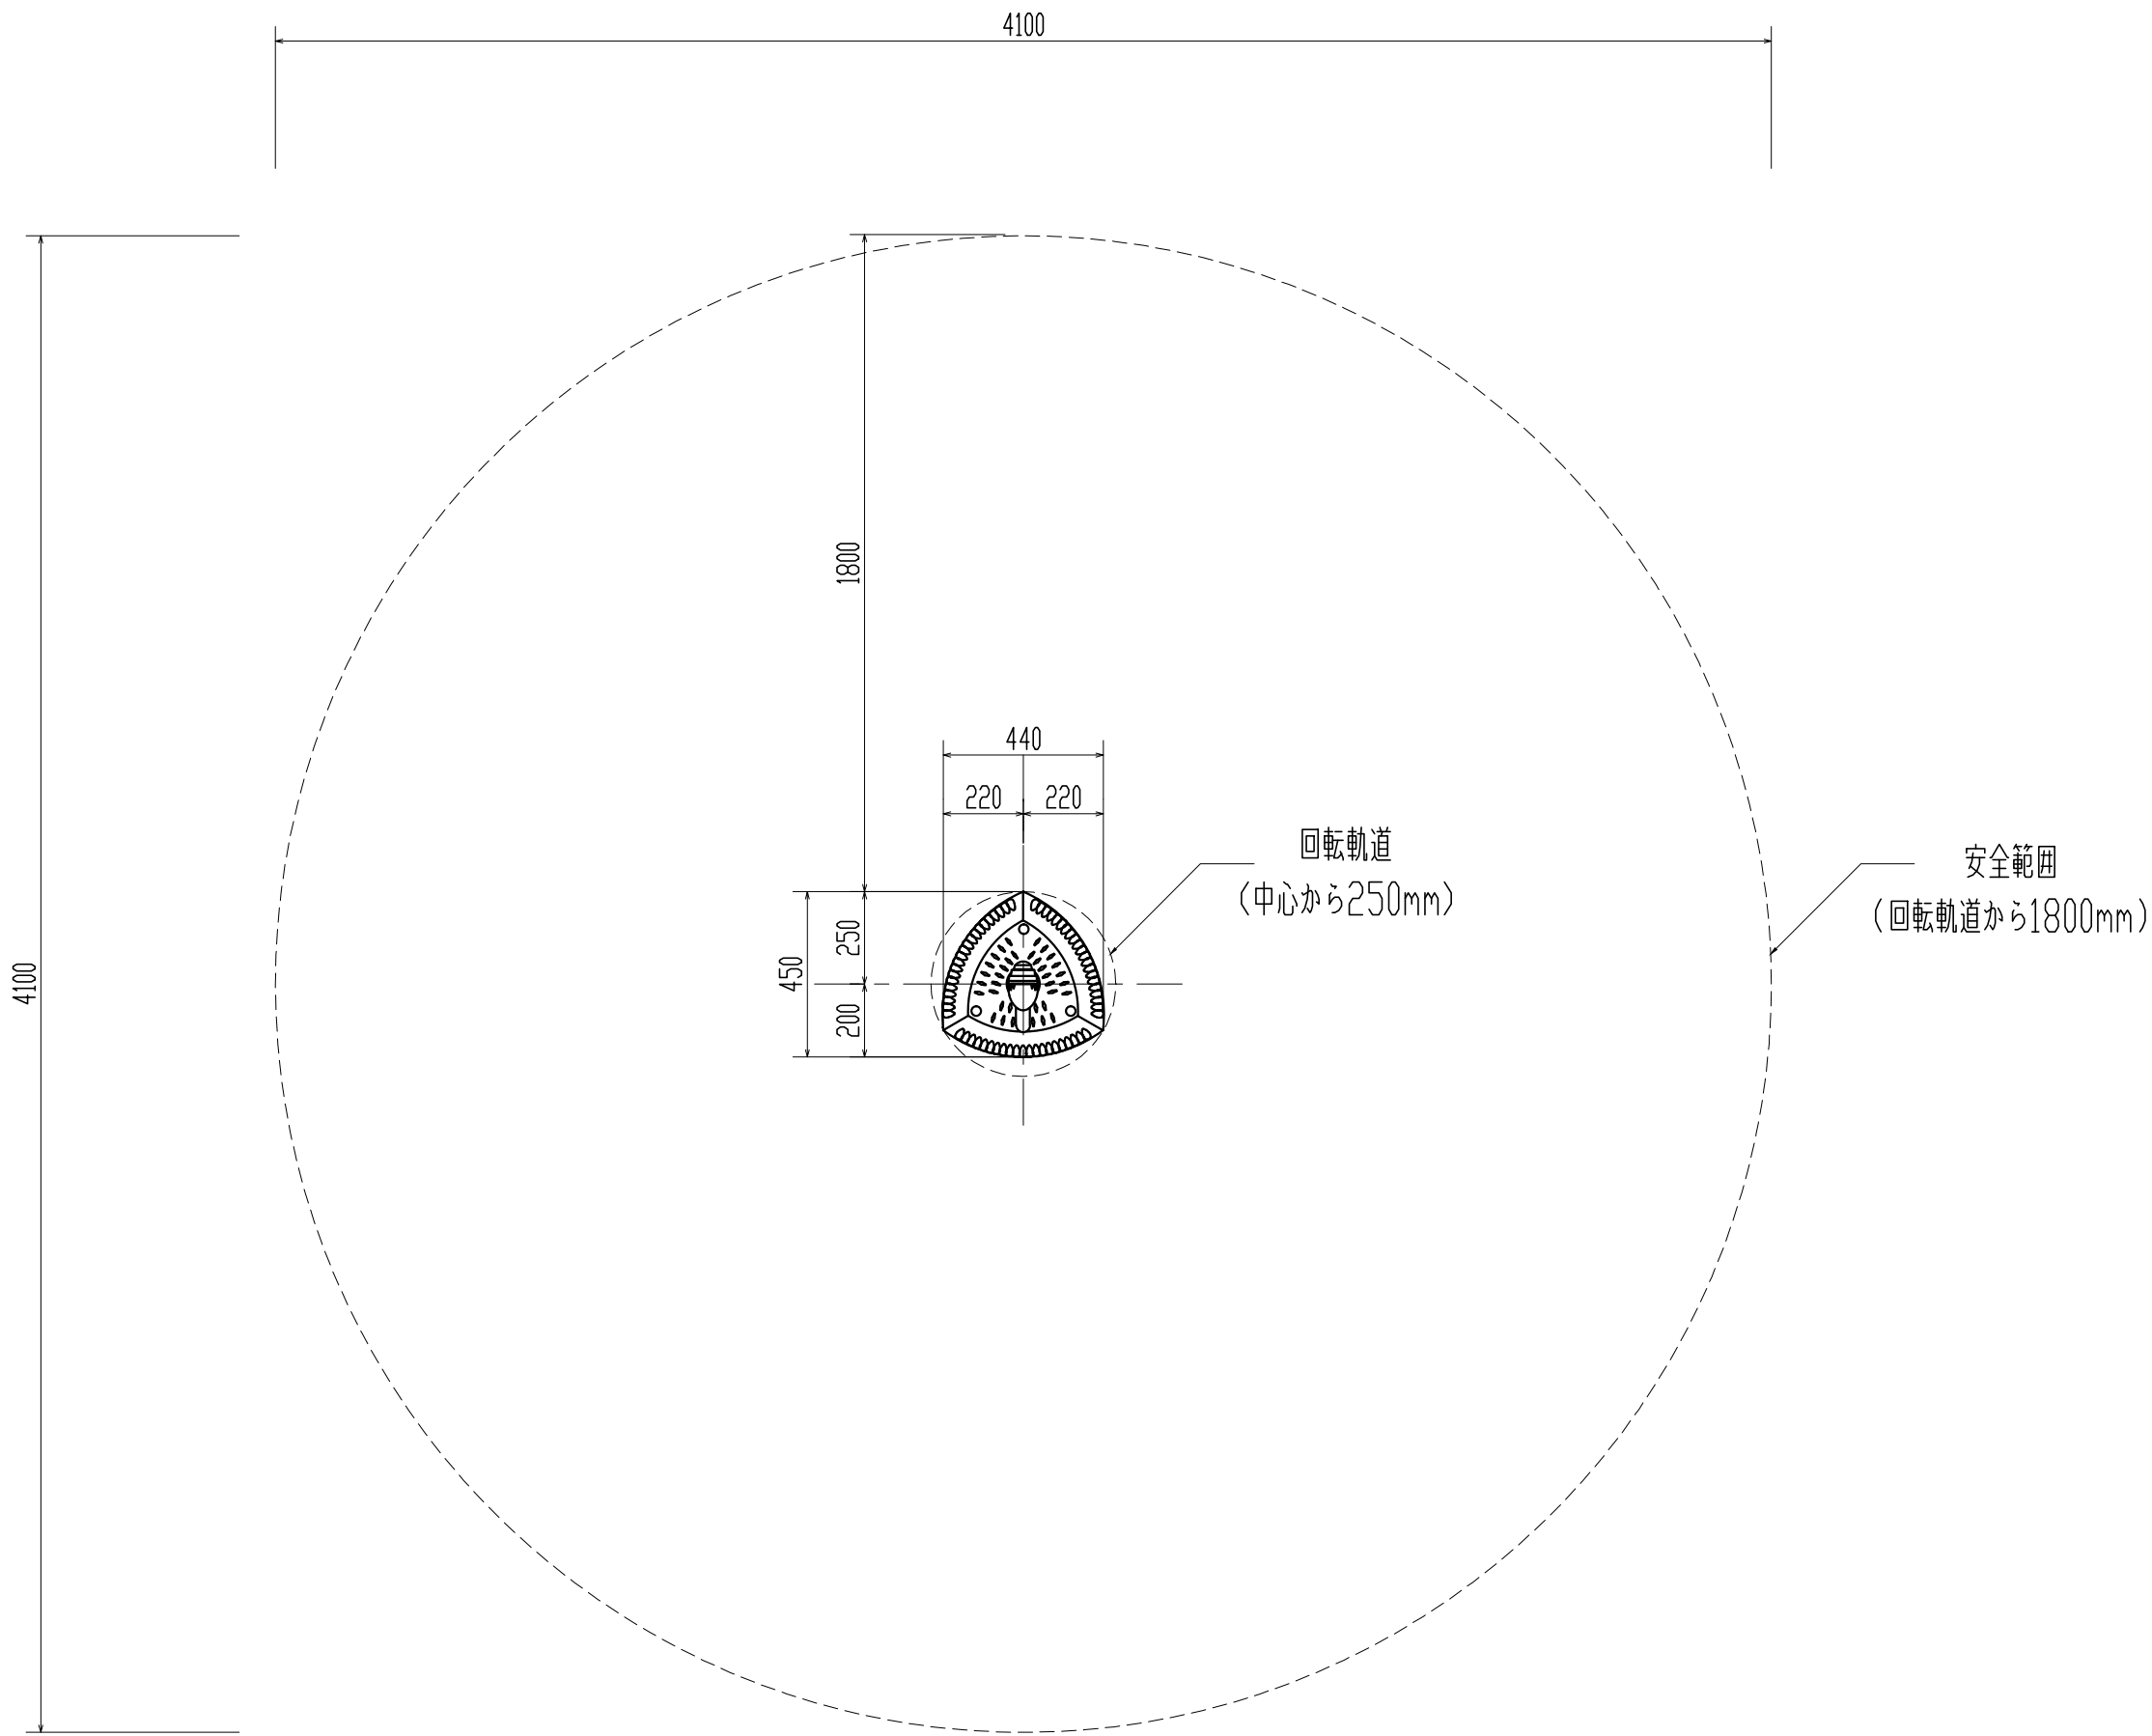

作成者	製品番号・製品名	図種	図面番号	縮尺
株式会社コンパンプレイスケープ	GXY801521-3717 ギャラクシー・スピカ2	安全領域図	380105003-SZ	1:20