




平面図

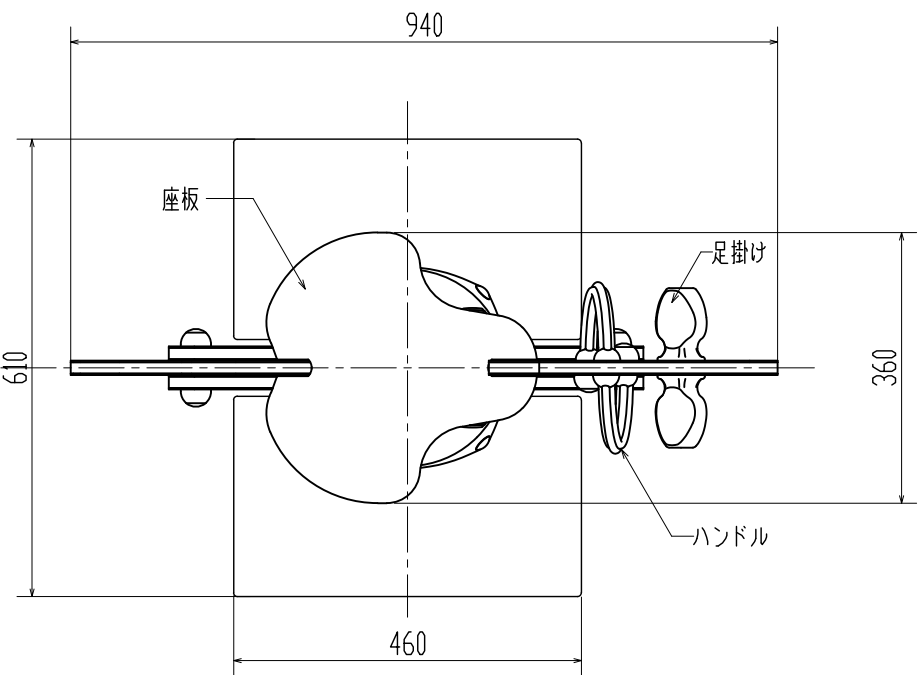

仕様（下記寸法許容誤差 ±2%）


- 本体 : 高密度ポリエチレン($t=19\text{mm}$)
 - 座板 : 熱可塑性エラストマー (TPE)被覆ポリプロピレン
 - ボルト・ナット・金物 : スチール製 溶融亜鉛メッキ仕上げ/ステンレス製 SUS304
 - ボルトキャップ : 耐衝撃性ナイロン樹脂
 - コイルスプリング : 脱酸素銅コイルスプリング(線径 $\phi 18\text{mm}$)ポリエステル静電粉末塗装
 - スプリングクランプ : 耐衝撃性ナイロン樹脂
 - ハンドル・足掛け : 耐衝撃性ナイロン樹脂
 - 埋込式基礎(鉄脚) : スチールプレート($t=4\text{mm}$)溶融亜鉛メッキ仕上げ
- ※製品はEN-1176適合品
※製品は、「遊具の安全に関する規準 (JPFA-SP-S:2024)」適合品

立面図

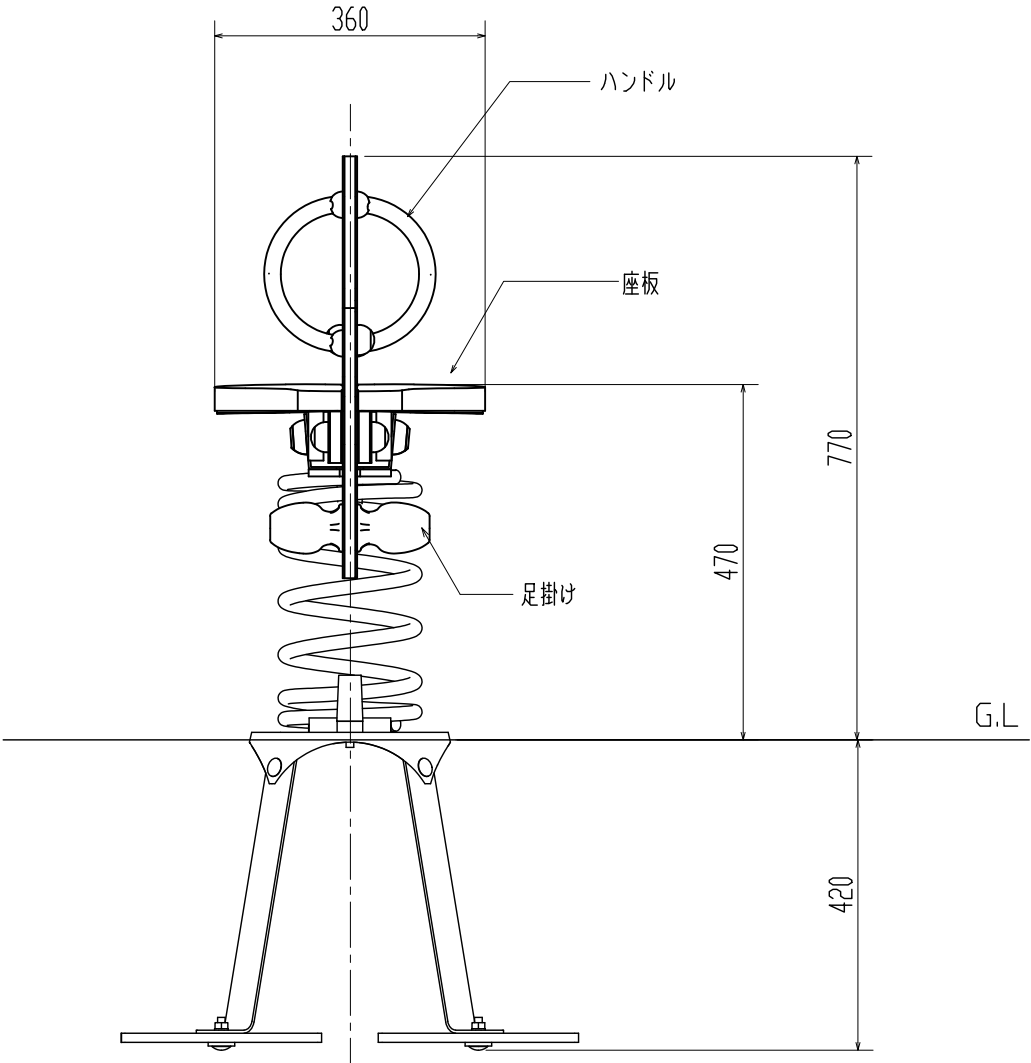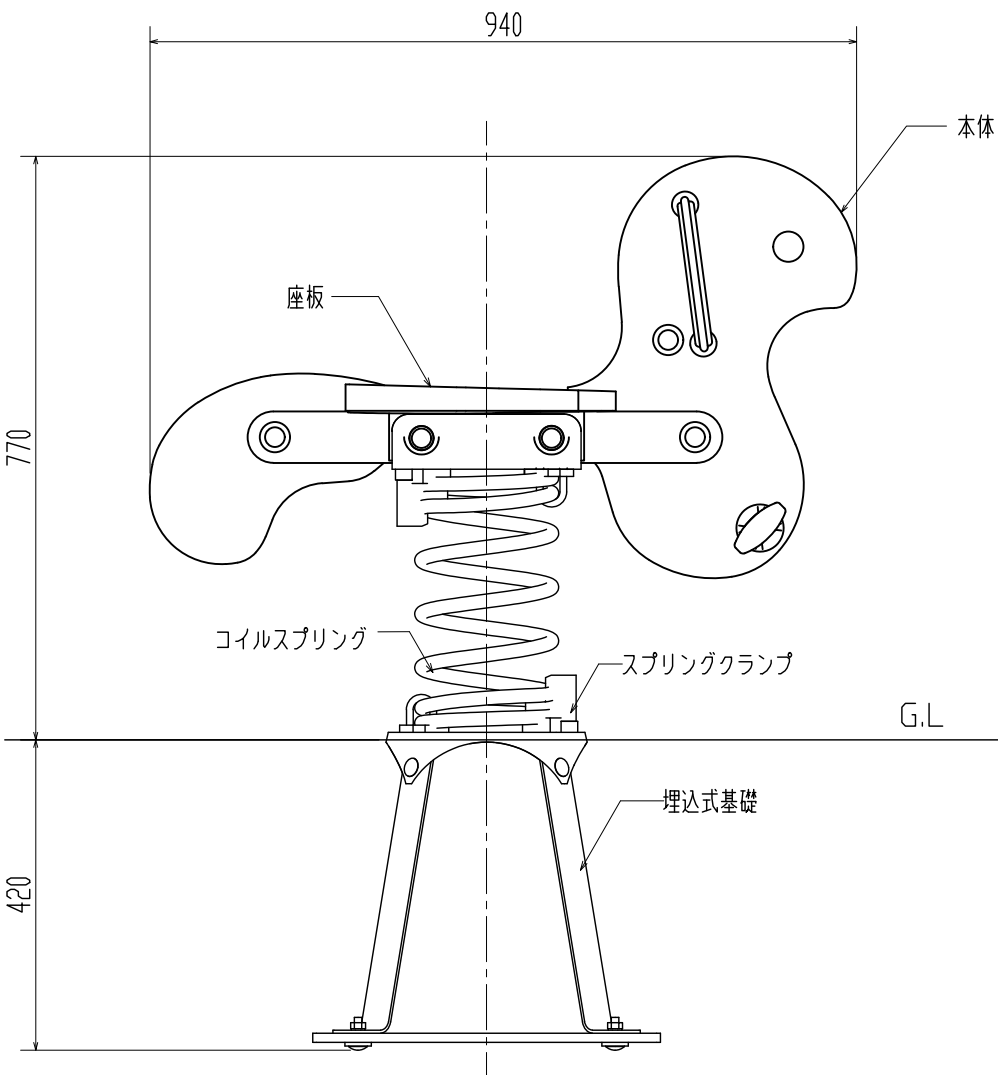

作成者	製品番号・製品名	図種	図面番号	縮尺
株式会社コンパンプレイスケープ	M1017X-01P にわとり	平面図・立面図	380106001 NNNN	1:10

安全領域図

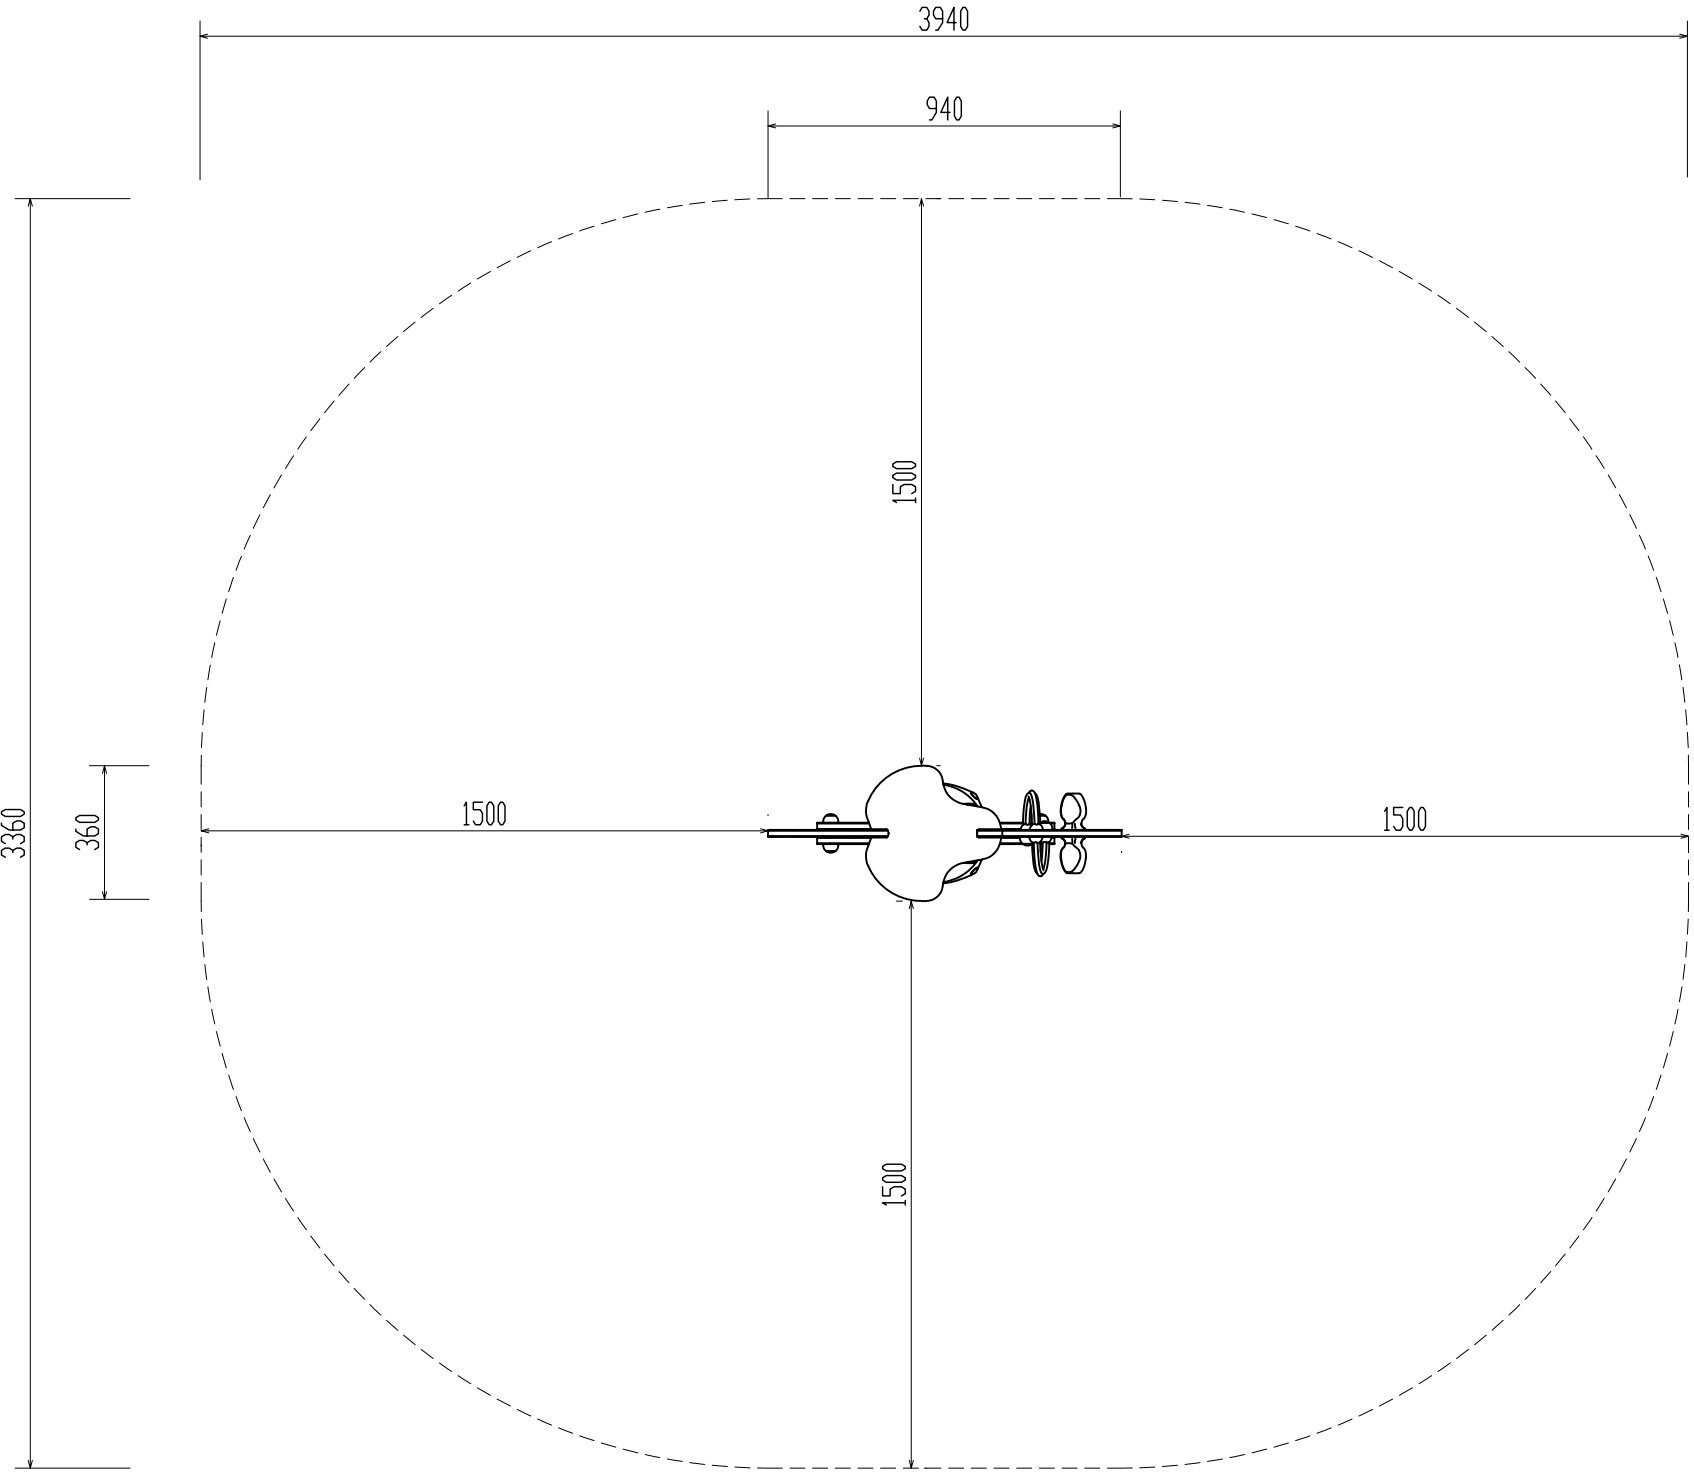

作成者	製品番号・製品名	図種	図面番号	縮尺
株式会社コンパンプレイスケープ	M1017X-01P にわとり	安全領域図	380106001-SZ N	1:20