

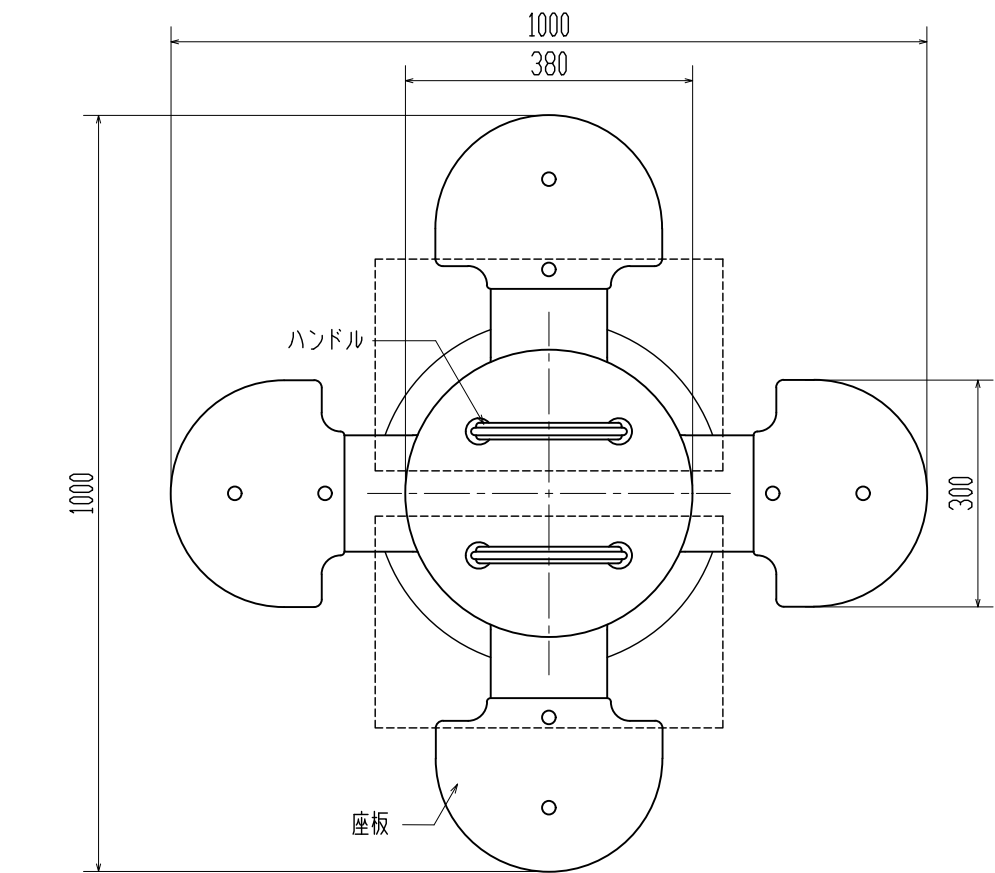


平面図

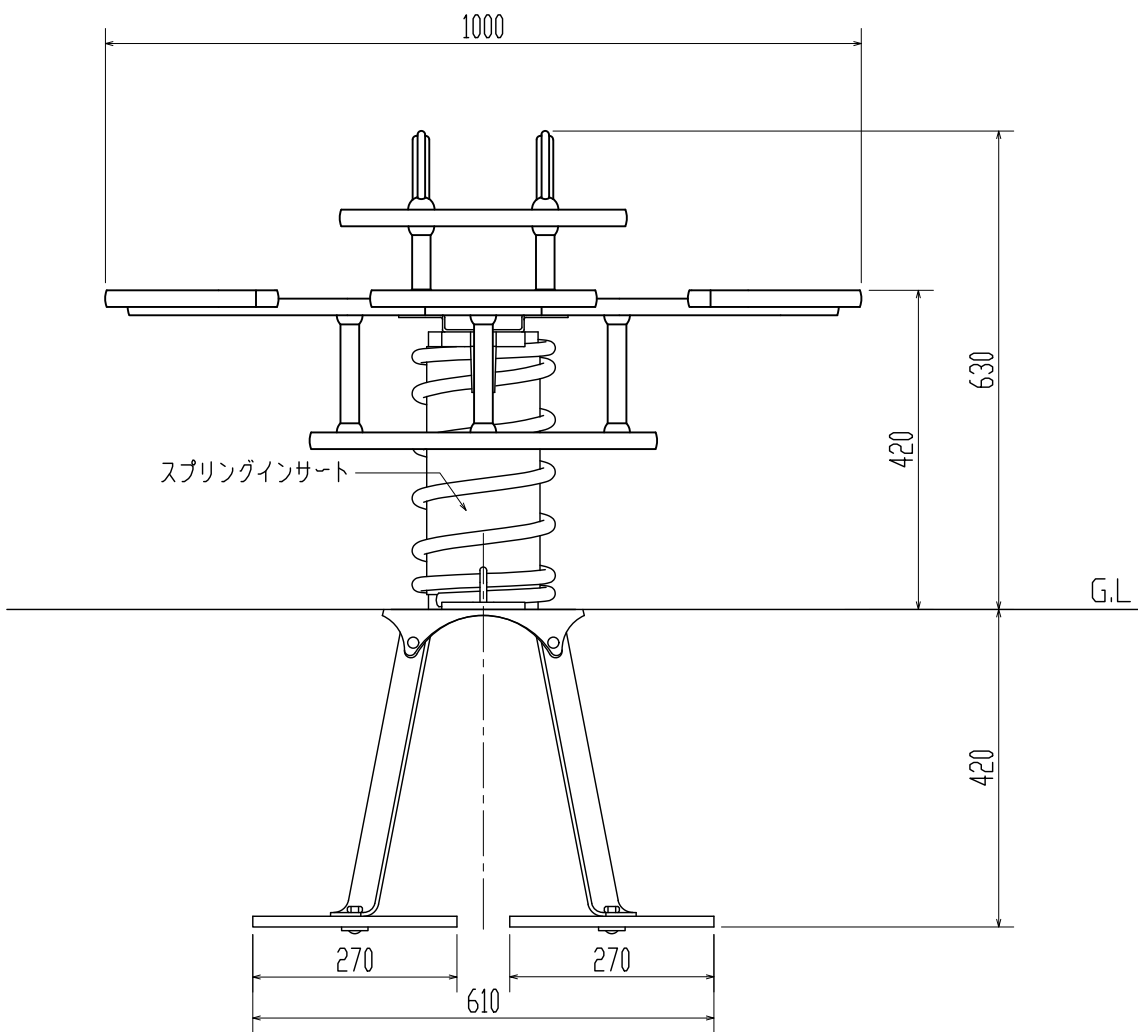

立面図

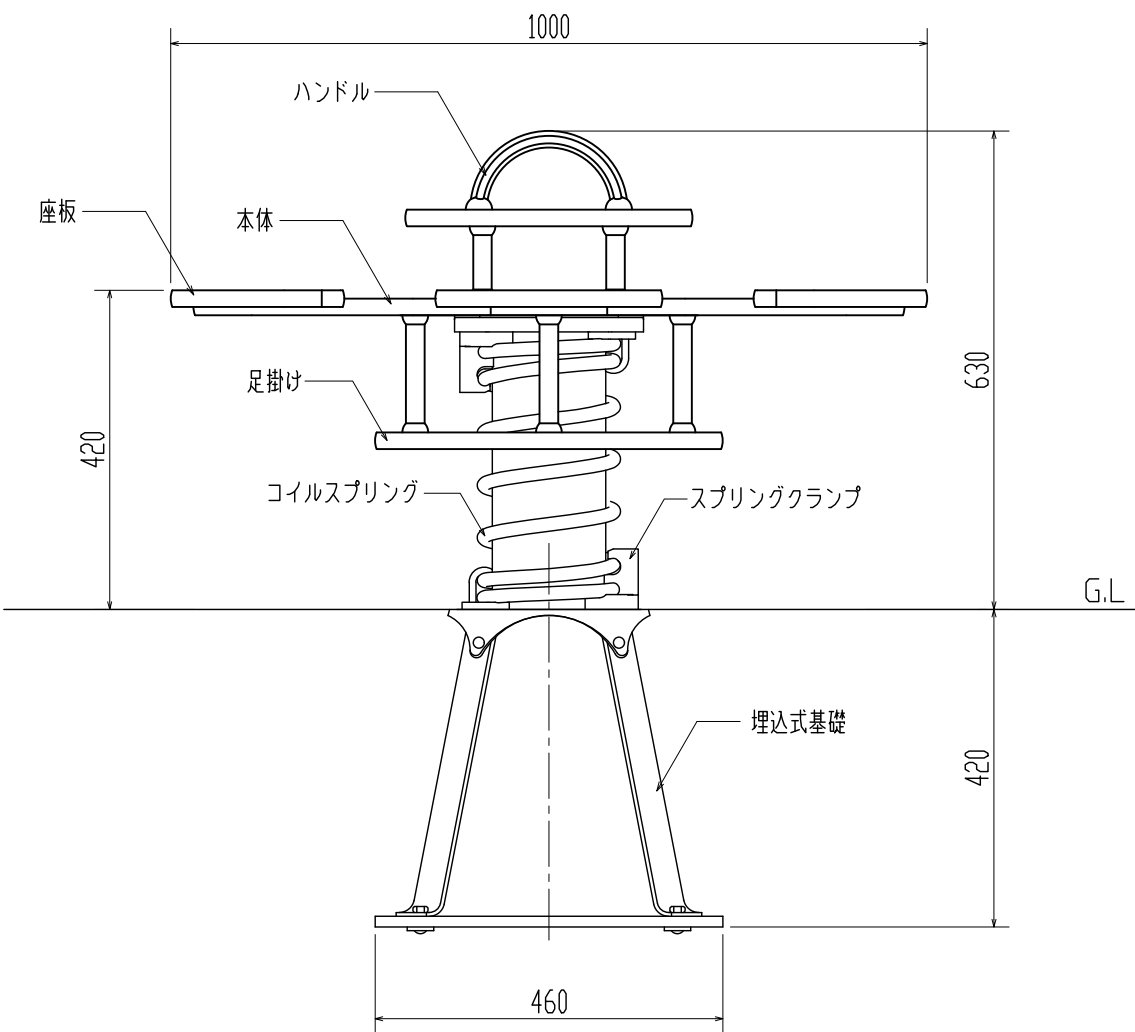


仕様（下記寸法許容誤差 ±2%）

- 本体・足掛け :フェノール・木繊維合成樹脂板(t=18mm)
- 座板 :高密度ポリエチレン(t=19mm)
- ボルト・ナット・金物 :スチール製 溶融亜鉛メッキ仕上げ/ステンレス製 SUS304
- ボルトキャップ :耐衝撃性ナイロン樹脂
- コイルスプリング :脱酸素銅コイルスプリング(線径φ18mm)ポリエステル静電粉末塗装
- スプリングインサート :ポリウレタン樹脂
- スプリングクランプ :耐衝撃性ナイロン樹脂
- ハンドル :耐衝撃性ナイロン樹脂
- 埋込式基礎(鉄脚) :スチールプレート(t=4mm)溶融亜鉛メッキ仕上げ
- ※製品はEN-1176適合品
- ※製品は、「遊具の安全に関する規準（JPFA-SP-S:2024）」適合品

作成者	製品番号・製品名	図種	図面番号	縮尺
株式会社コンパンプレイスケープ	M12870-01P クローバー	平面図・立面図	380106007NN	1:10

安全領域図

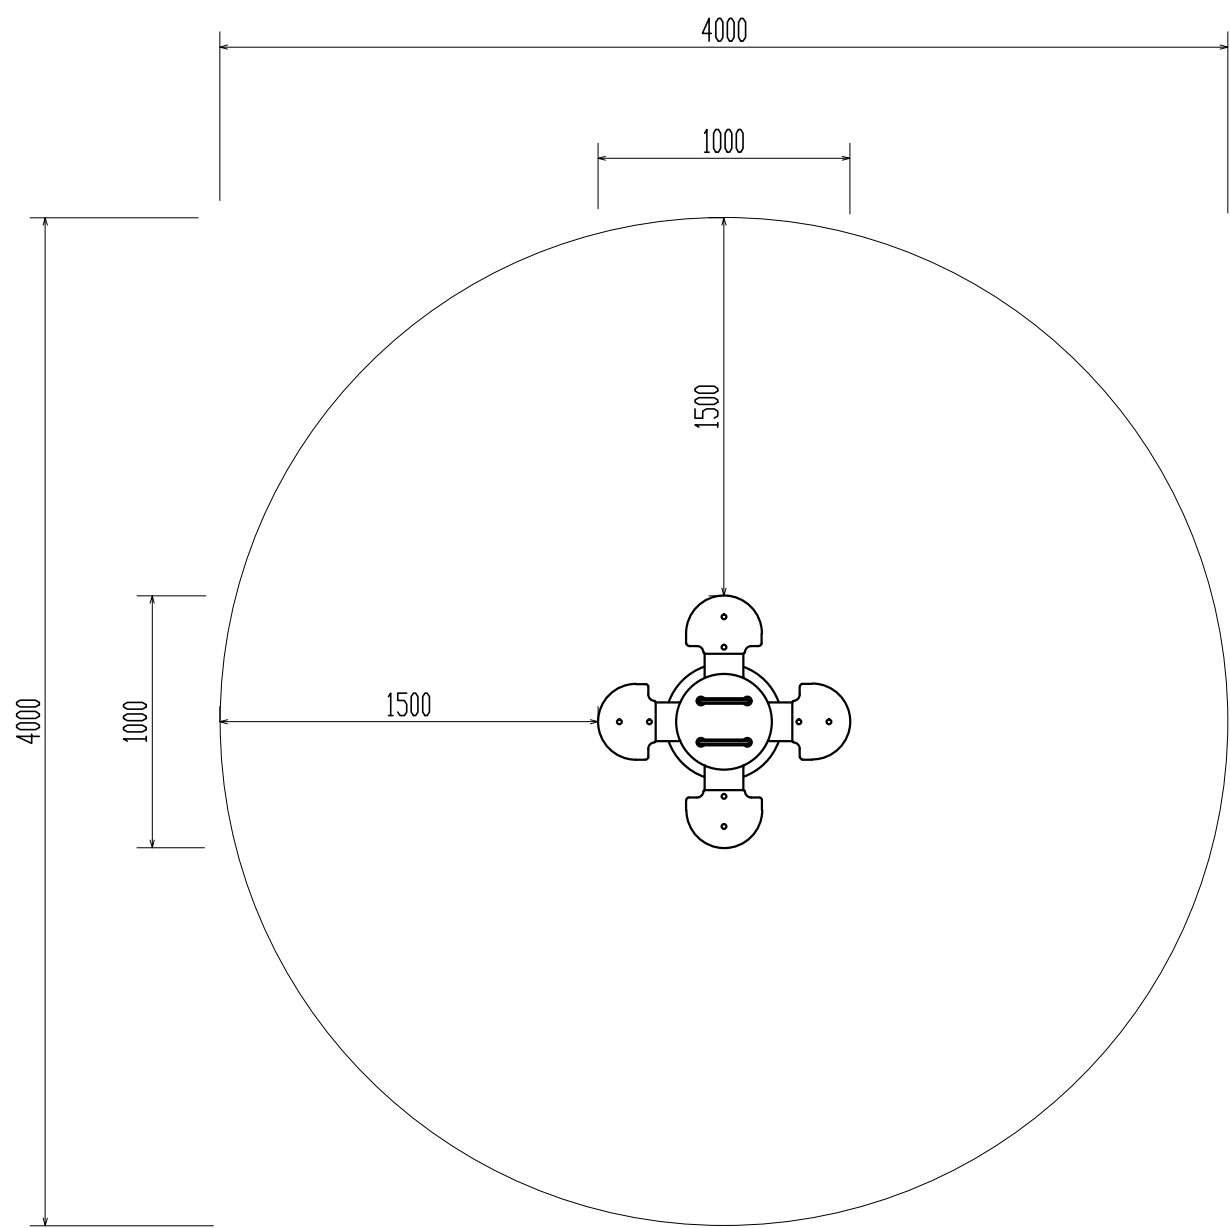

作成者	製品番号・製品名	図種	図面番号	縮尺
株式会社コンパンプレイスケープ	M12870-01P クローバー	安全領域図	380106007-SZ	1:30