

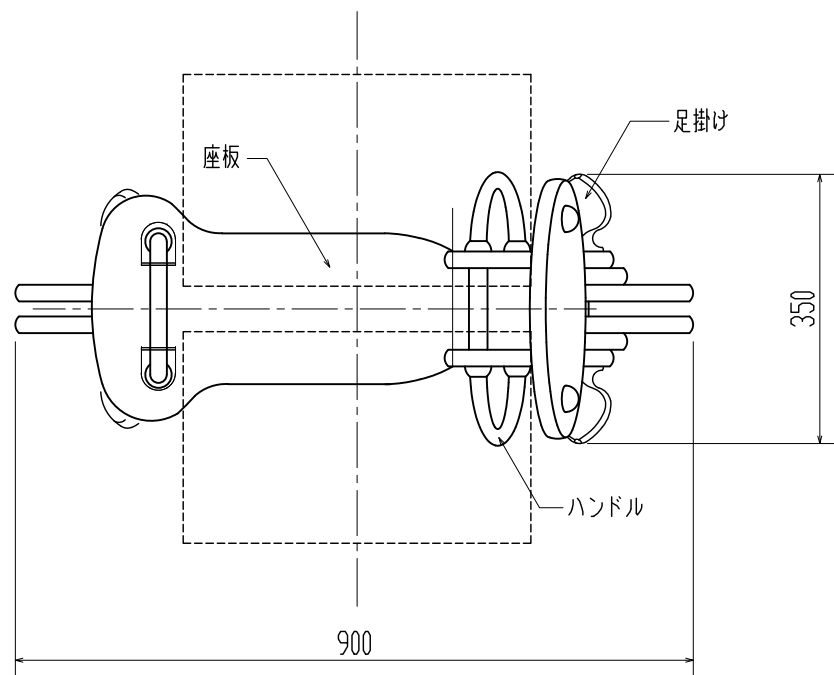


平面図

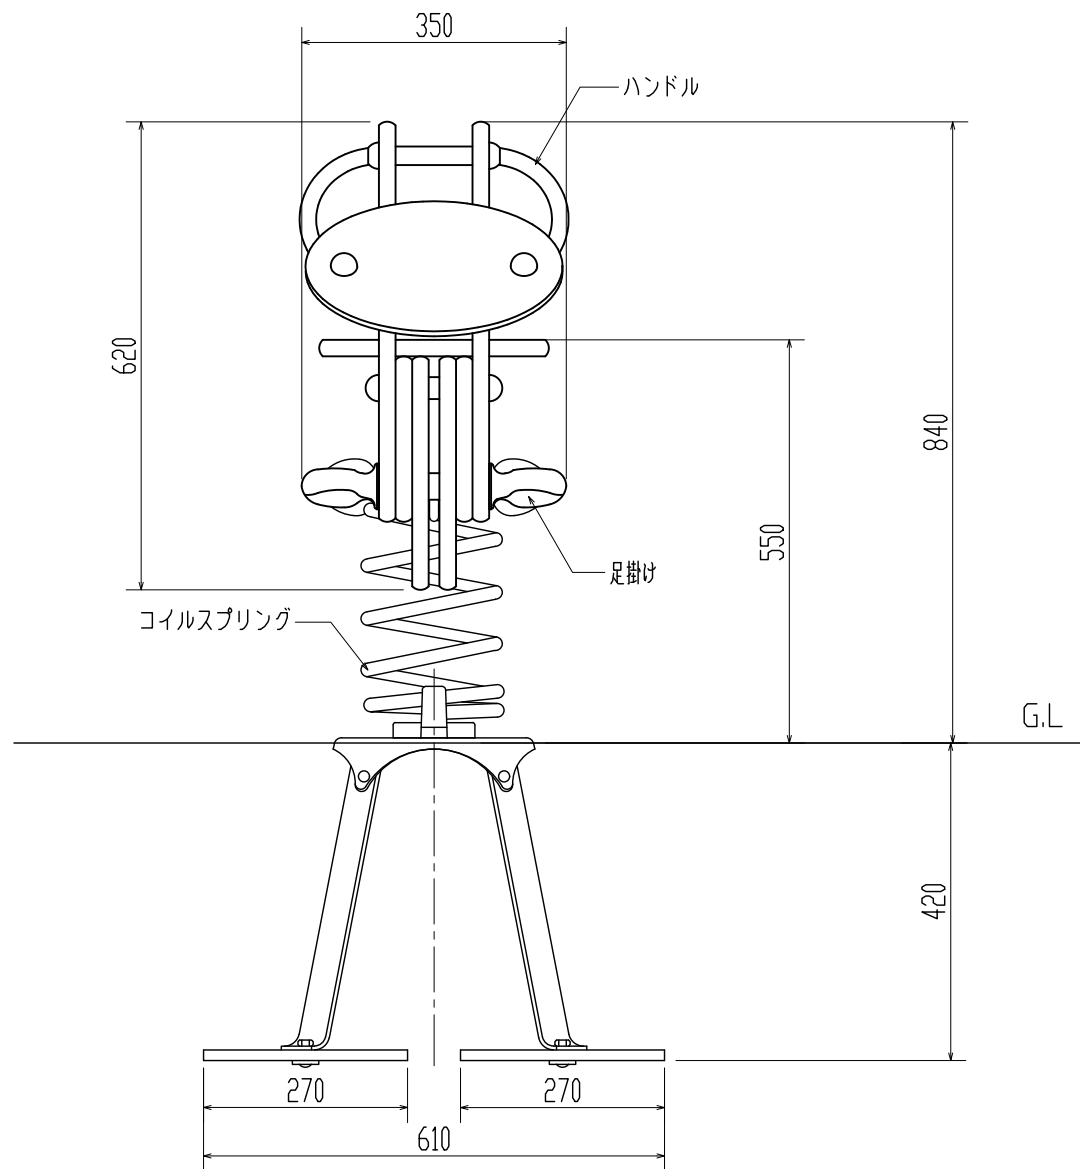

立面図

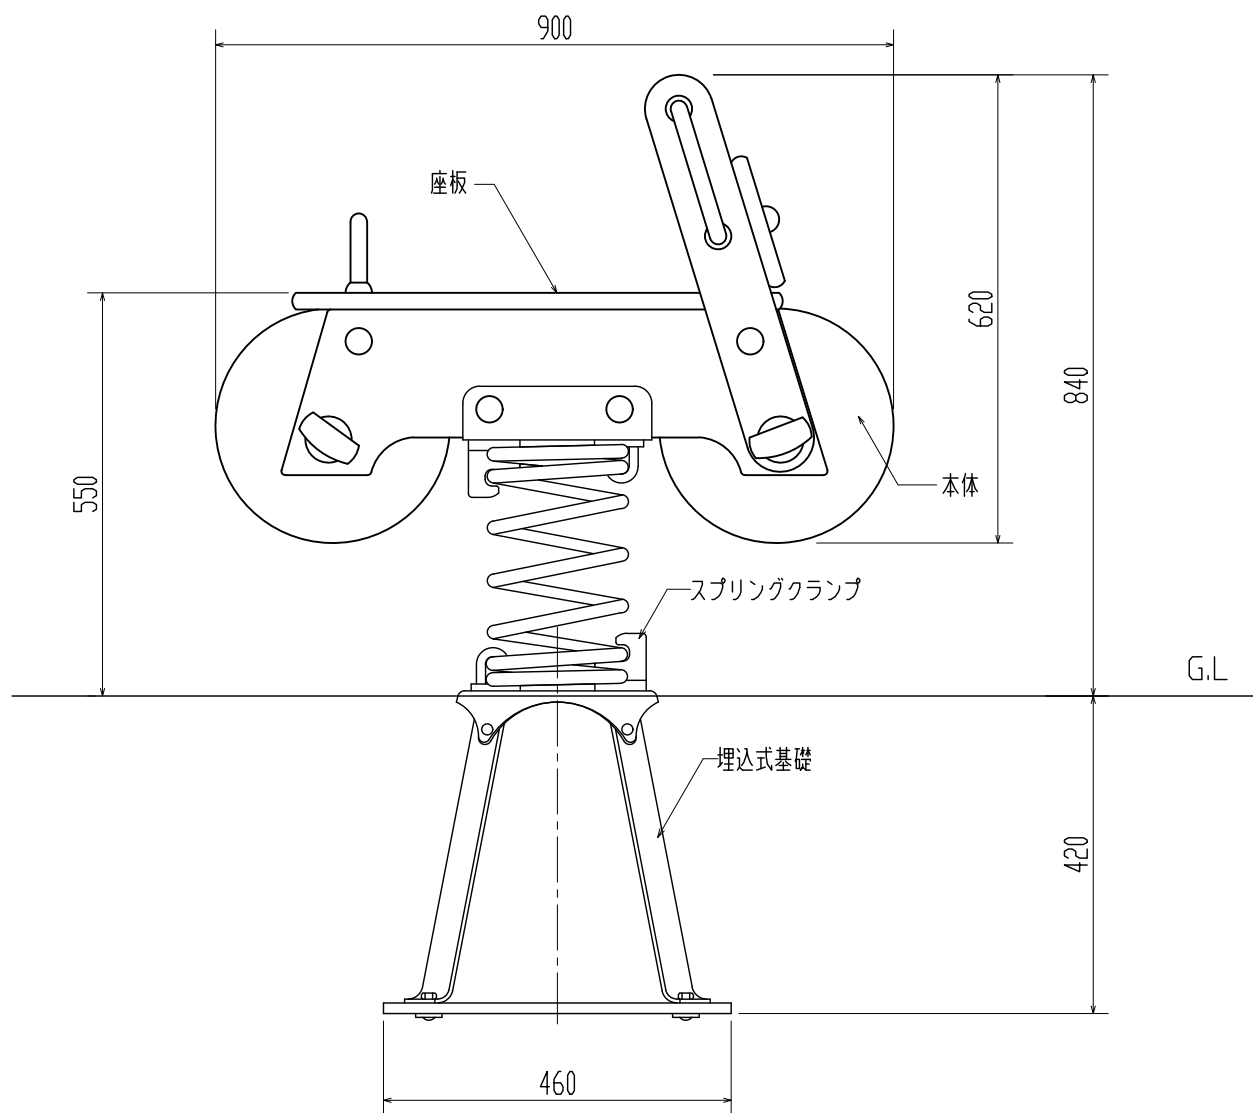


仕様（下記寸法許容誤差 ±2%）

- 本体（側板）：高密度ポリエチレン（ $t=19\text{mm}$ ）
- 座板：高密度ポリエチレン（ $t=19\text{mm}$ ）
- ボルト・ナット・金物：スチール製 溶融亜鉛メッキ仕上げ/ステンレス製 SUS304
- ボルトキャップ：耐衝撃性ナイロン樹脂
- コイルスプリング：脱酸素鋼コイルスプリング（線径 $\phi 18\text{mm}$ ）ポリエステル静電粉末塗装
- スプリングクランプ：耐衝撃性ナイロン樹脂
- ハンドル・足掛け：耐衝撃性ナイロン樹脂
- 埋込式基礎（鉄脚）：スチールプレート（ $t=4\text{mm}$ ）溶融亜鉛メッキ仕上げ

※製品はEN-1176適合品
※製品は、「遊具の安全に関する規準（JPFA-SP-S:2024）」適合品

作成者	製品番号・製品名	図種	図面番号	縮尺
株式会社コンパンプレイスケープ	M13070-01P オートバイ	平面図・立面図	380106008NNN	1:10

安全領域図

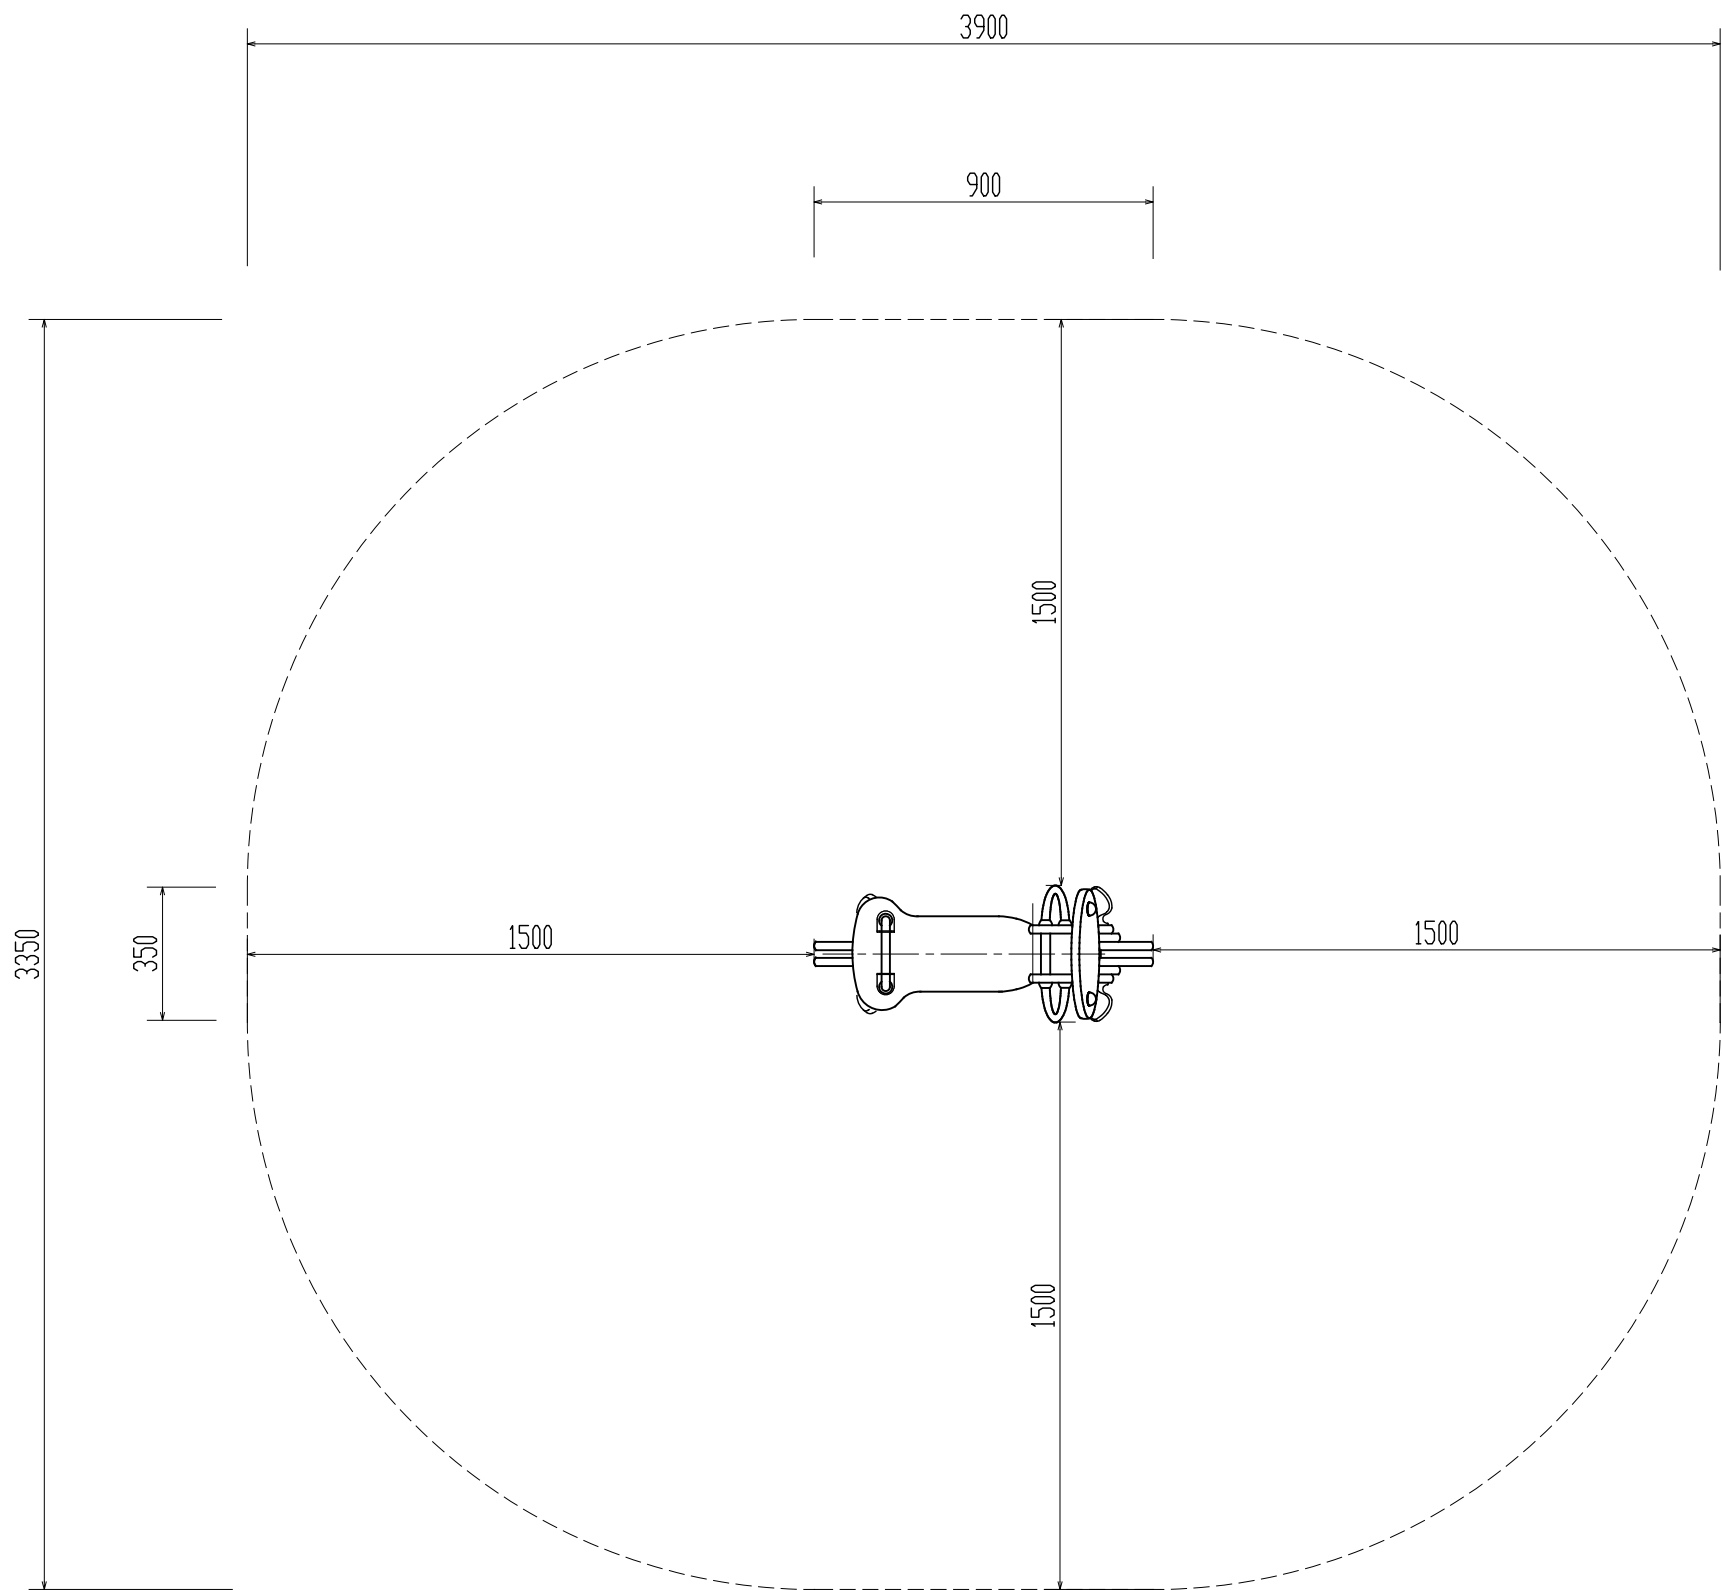

作成者	製品番号・製品名	図種	図面番号	縮尺
株式会社コンパンプレイスケープ	M13070-01P オートバイ	安全領域図	380106008-SZN	1:20