




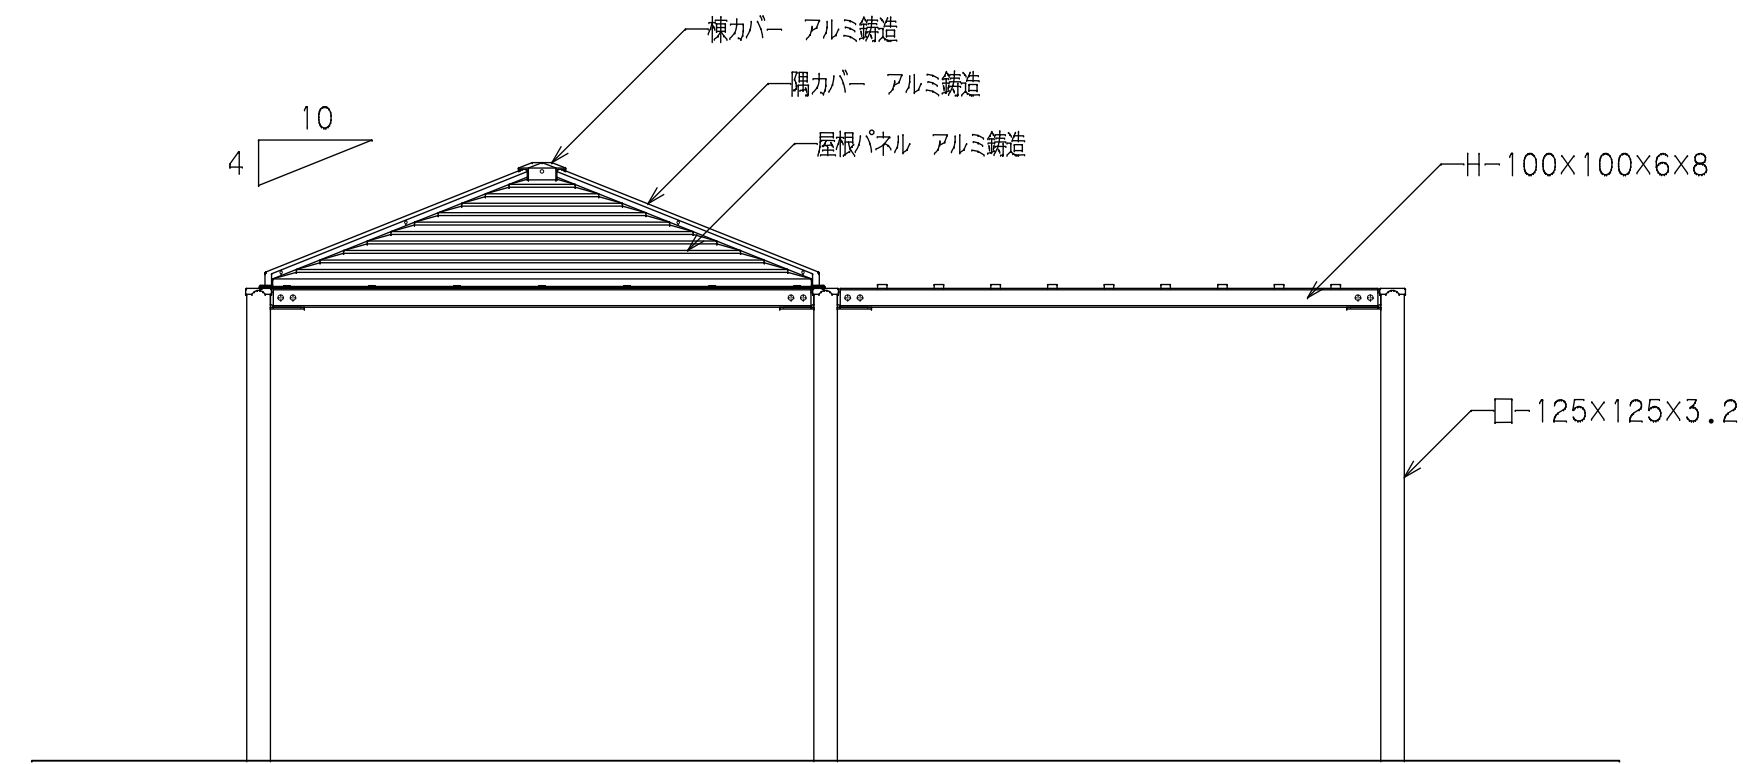


立面图 S=1/40

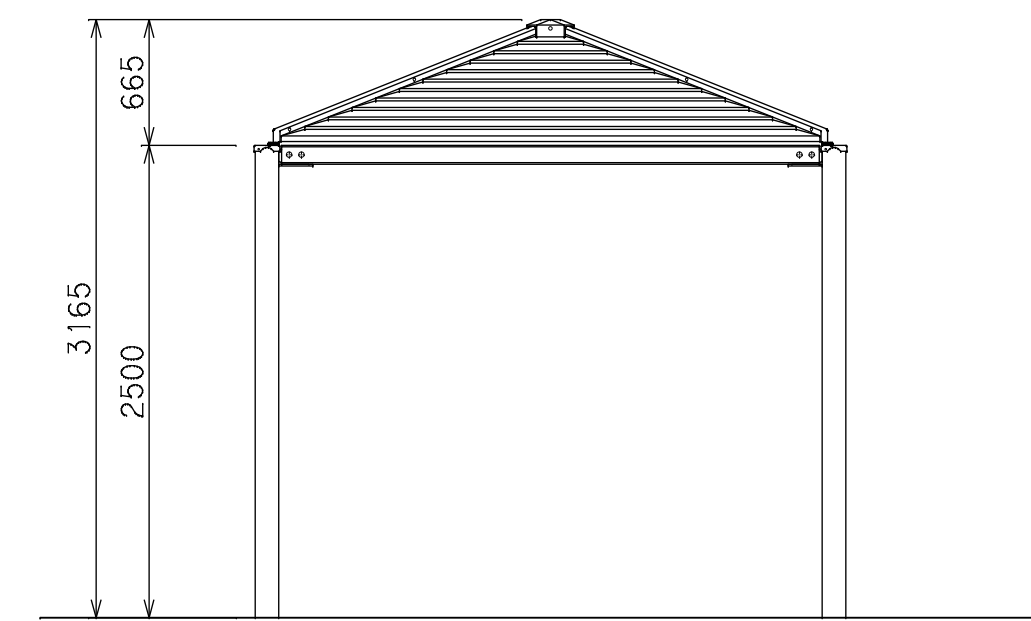


立面图 S=1/40

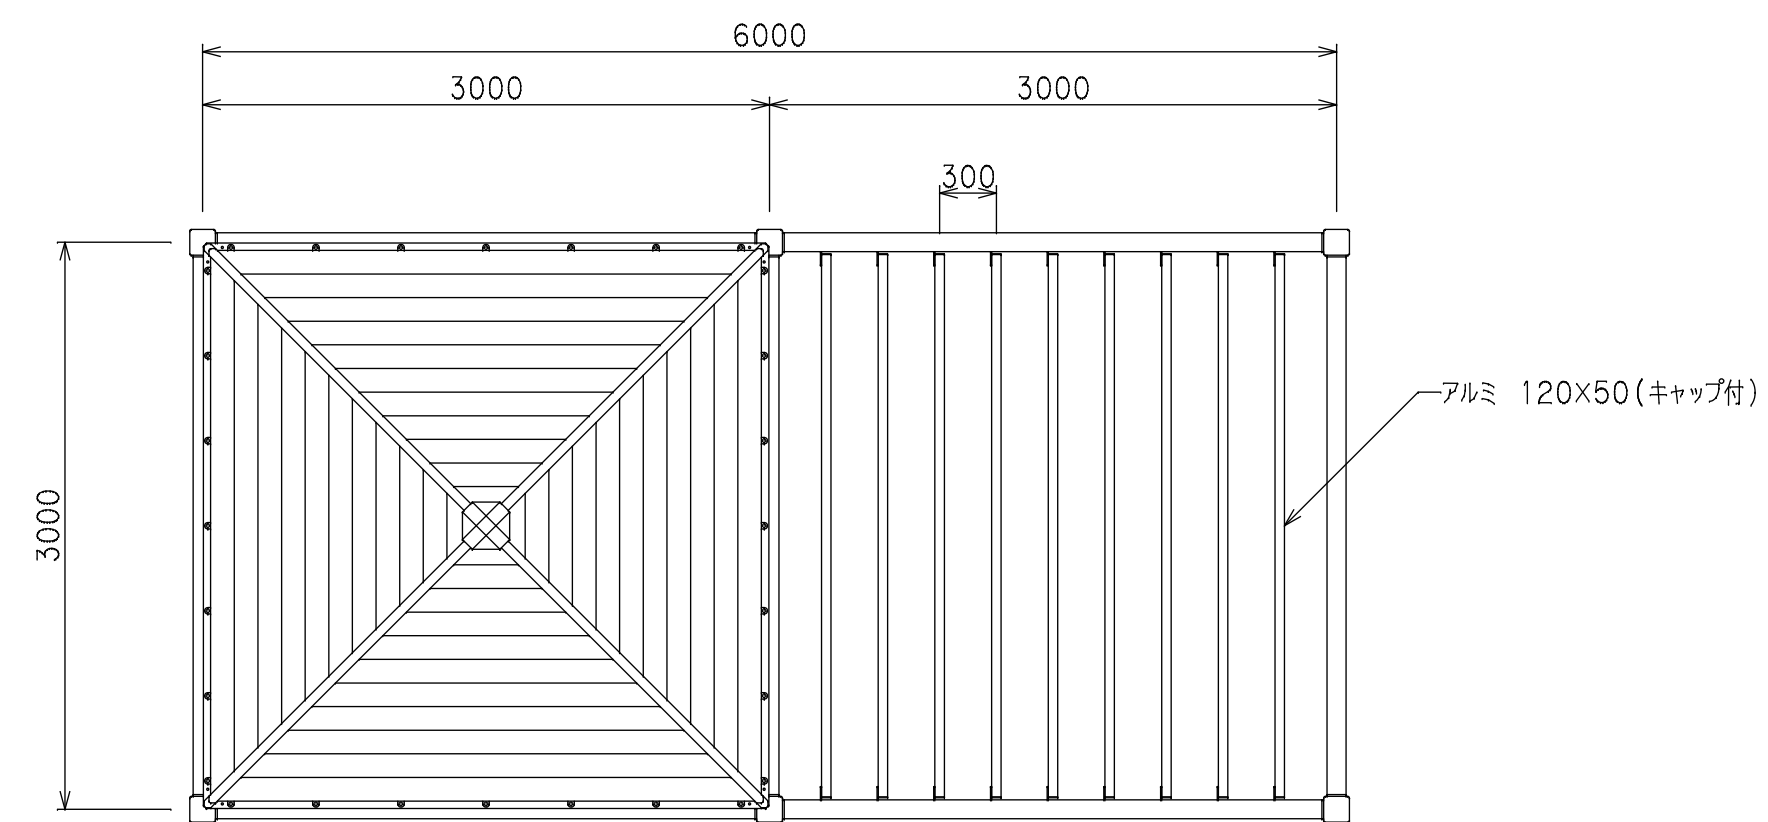

平面图 S=1/40

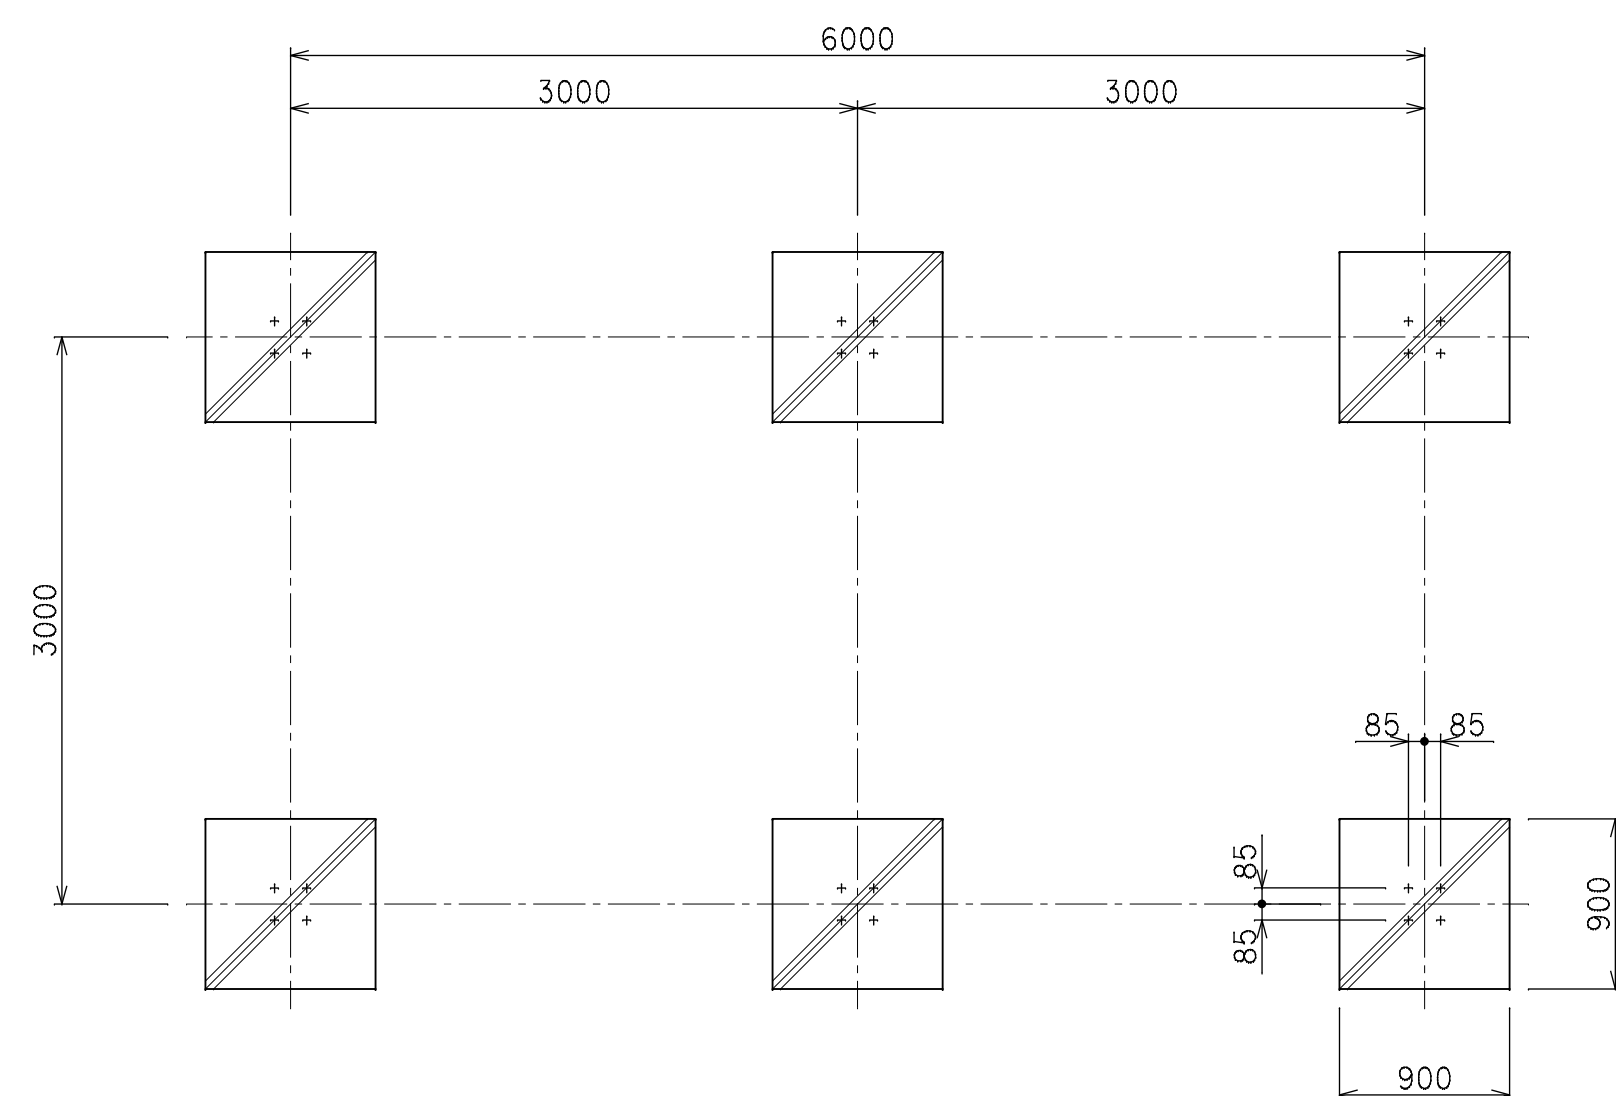

基礎伏図 S=1/40

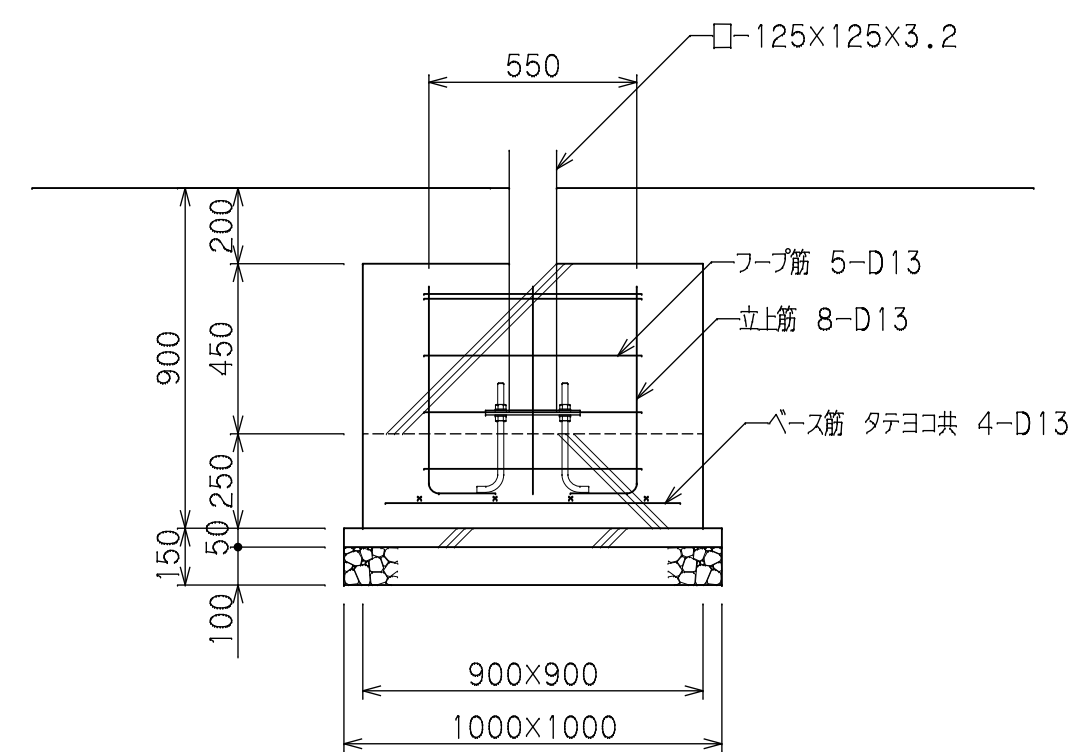

基礎詳細図 S=1/20

仕様	
ルーバー：	アルミ押出成形 アルマイト処理、合成樹脂焼付塗装仕上 灰色 端部キャップ処理
屋根パネル：	アルミ 鋳造成形 アクリル樹脂焼付塗装仕上 灰色
棟・隅カバー：	アルミ 鋳造成形 アクリル樹脂焼付塗装仕上 濃灰色
銅材部：	溶融亜鉛メッキ下地、塗装仕上（B、PL除く） 濃灰色
設計条件	
積雪荷重：	100cm未満（一般地域）、1cmにつき20N/m ²
風圧力の検討：	基準風速 $V_0=34m/s$ 、地表粗度区分3
基礎の検討：	長期地耐力=50kN/m ²
※本製品は（株）サカエ製品、或いは本仕様以上とする。 ※本製品は（一社）日本公園施設整備協会によるSP、又はSPL承認企業の製造品とする。 ※本製品は（一社）日本公園施設整備協会による施設施設賠償責任保険制度の加入品とする。	